


- Drewno egzotyczne IROKO olejowane z barwnikiem lub bez
- Stal kwasoodporna 304 lakierowana proszkowo wg palety RAL
- Stal cynkowana ogniowo i lakierowana proszkowo (certyfikat Qualisteelcoat) wg palety RAL
- Stal typu Corten (materiał w pierwszych 2 latach eksploatacji może plamić podłoże wykostkowane/betonowe)

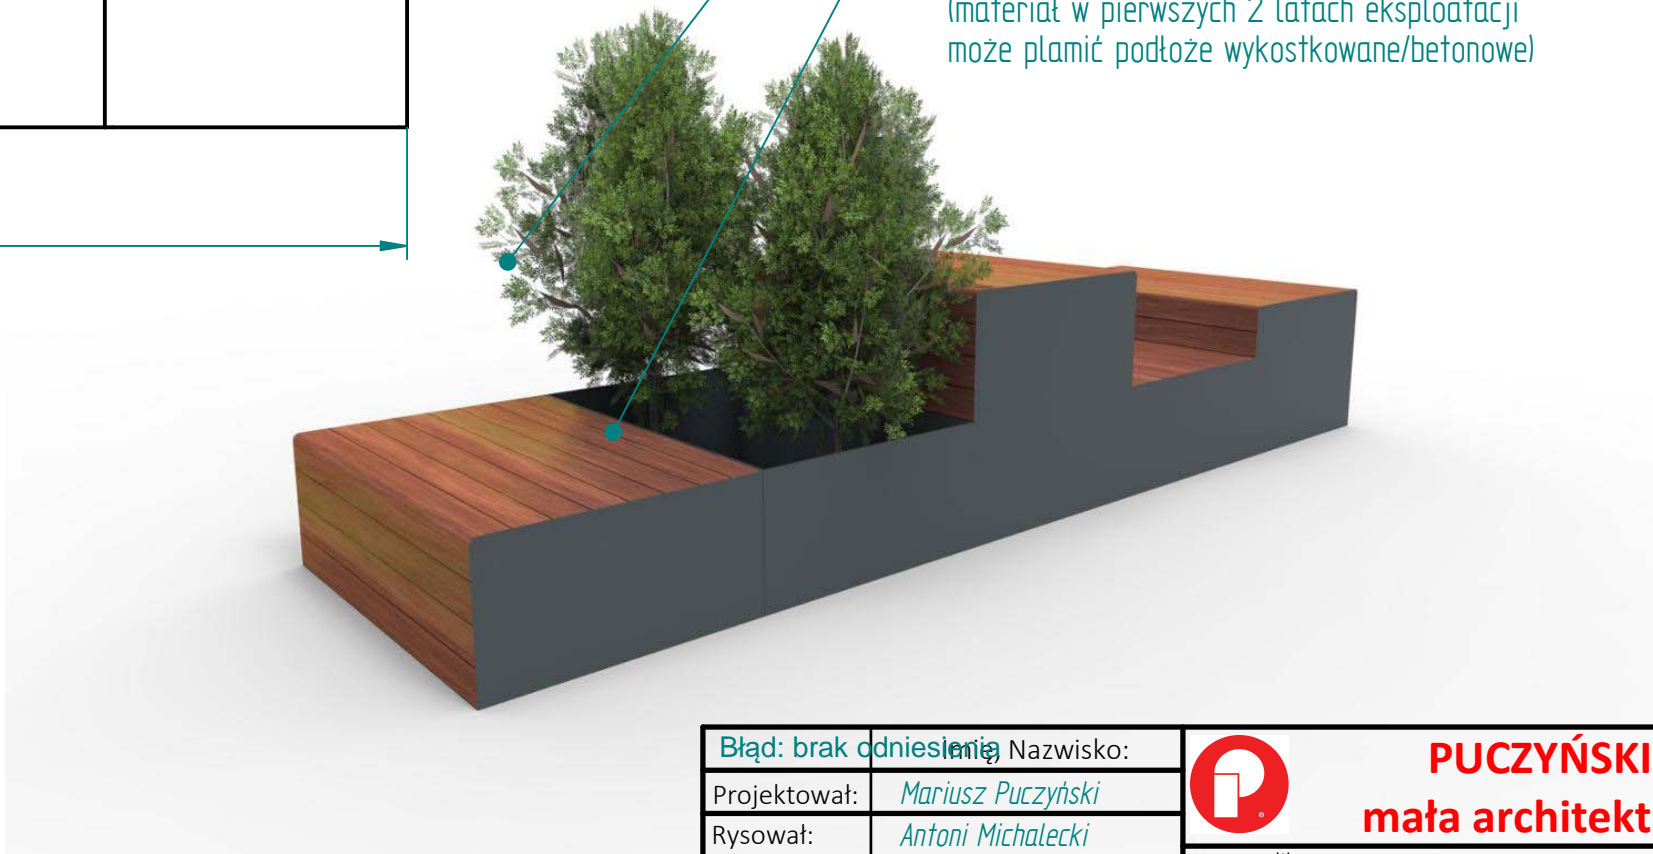

Błąd: brak odniesienia	Nazwisko:
Projektował:	Mariusz Puczyński
Rysował:	Antoni Michalecki
Sprawdził:	Mariusz Puczyński
05-800 Pruszków ul. Robotnicza 31 tel.: 22 7586693 info@puczynski.pl www.puczynski.pl	

	Nazwa pliku: Szablon Rysunek6	
	rozm.: A3	Numer rysunku: DFT: Rysunek6

copyright © / ALL RIGHTS RESERVED
 Producent projektu (utworu małej architektury) jest właścicielem majątkowych praw autorskich – każda forma komercyjnego wykorzystania wymaga jego zgody

Skala arkusza: 1:10	Masa: 0,000 kg	Arkusz 1 z 1
---------------------	----------------	--------------